

studio Licorne スタジオリコルネ 野毛 2st


since 2010

【*1st を含めた一棟使用可能】

天井の高さ	
FLOOR1	梁有 /2390 梁無 /2690
FLOOR2	梁有 /2600 梁無 /2600~3670

窓の寸法 (内寸)	
FLOOR1	
東南側窓/W1640×H780	東北側窓×2/W1650×H790
西側大窓×3/W1620×H1330	西側窓/W1645×H790
南側窓×2/W1660×H2000	
北側小窓×2/W600×H900	
FLOOR2	
東側小窓×2/W700×H1200	東側大窓×2/W760×H2100
西側小窓×2/W660×H1170	西側大窓/W1665×H840
南側窓×2/W1665×H840	

2st

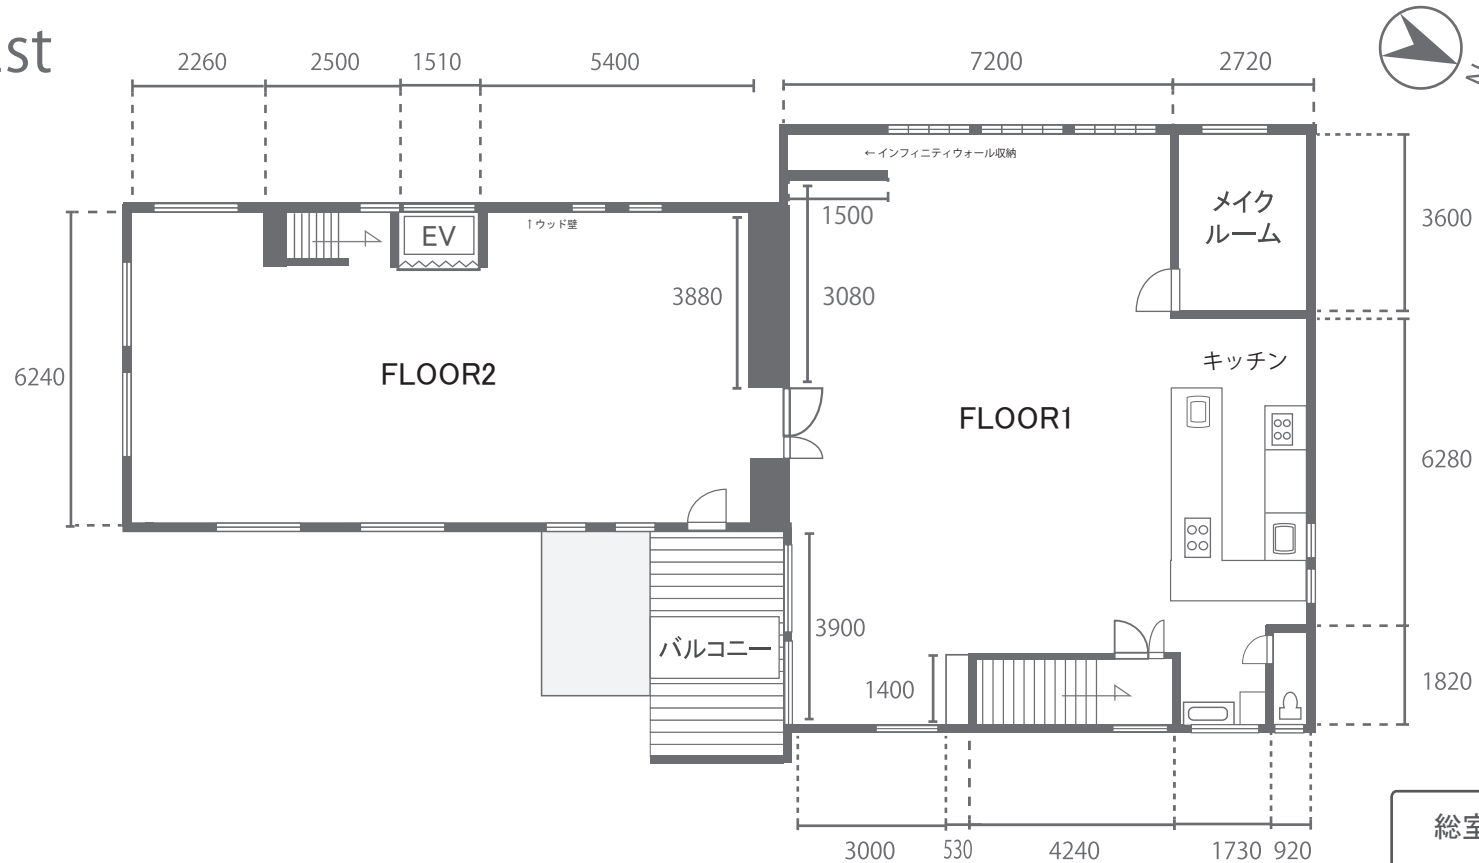

総室内面積	200 m ²
最大天井高	3.6 M
最大電気容量 電灯	12KW
動力	15KW
※1st を含む 1 棟の容量です。	

〒158-0092
世田谷区野毛 2-9-4 tel/03-6327-0379