

studio Licorne 野毛 1st

since 2010


スタジオリコルネ



- ① 1F NY 倉庫の電灯と壁コン・ガレージ電灯
1F2Fのメイクルーム全ての電源・スタッフルーム全ての電源
1F2Fのトイレ・階段・2Fリビングの電灯と壁コン
- ③ 1F ガレージの電灯と壁コン
2F ウッドの小屋の電灯と壁コン・階段の電灯



- ① 2F リビングのエアコン大の電源
- ② 1F NY 倉庫のエアコン大の電源
- ③ 2F ウッドの小屋のエアコン大の電源
- ④ 1F ガレージのエアコン大の電源

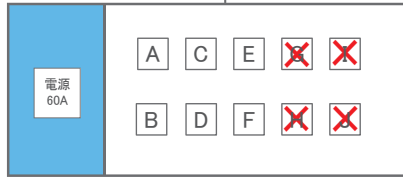

- A.1F ガレージのライティングレール、階段の電灯
- B.1F ガレージのライティングレール
- C.2F ウッドの小屋部屋のライティングレール
- D.2F ウッドの小屋部屋の電灯
- E.2F ウッドの小屋部屋の壁コン
- F.1F ガレージの壁コン
2F ウッドの小屋部屋のライティングレール

※1Fガレージ、2stウッドの小屋ルーム
最大電気容量 100V 6KW




- 1F
- A.NY 倉庫のライティングレール
 - B.NY 倉庫のライティングレール、電灯
 - C.NY 倉庫、スタッフルームの電灯
 - D.トイレの電灯、メイクルーム壁コン
 - I. 階段下の壁コン
 - J. メイクルームのエアコン
 - K. スタッフルームのエアコン

- 2F
- E. 掃き出し窓付近、トイレ
キッチン周り、メイクルーム 壁コン
 - F. リビングルームのライティングレール
 - G. リビングルームのライティングレール
階段の電灯
 - H. メイクルームの壁コン
 - L. メイクルームのエアコン

※1F NY倉庫、2Fリビングルーム
最大電気容量 100V 6KW



- A.1F NY 倉庫のエアコン大
- B.2F リビングルームエアコン大
- D.2F キッチン壁コン
- E.1、2F メイクルームの鏡周りの電灯

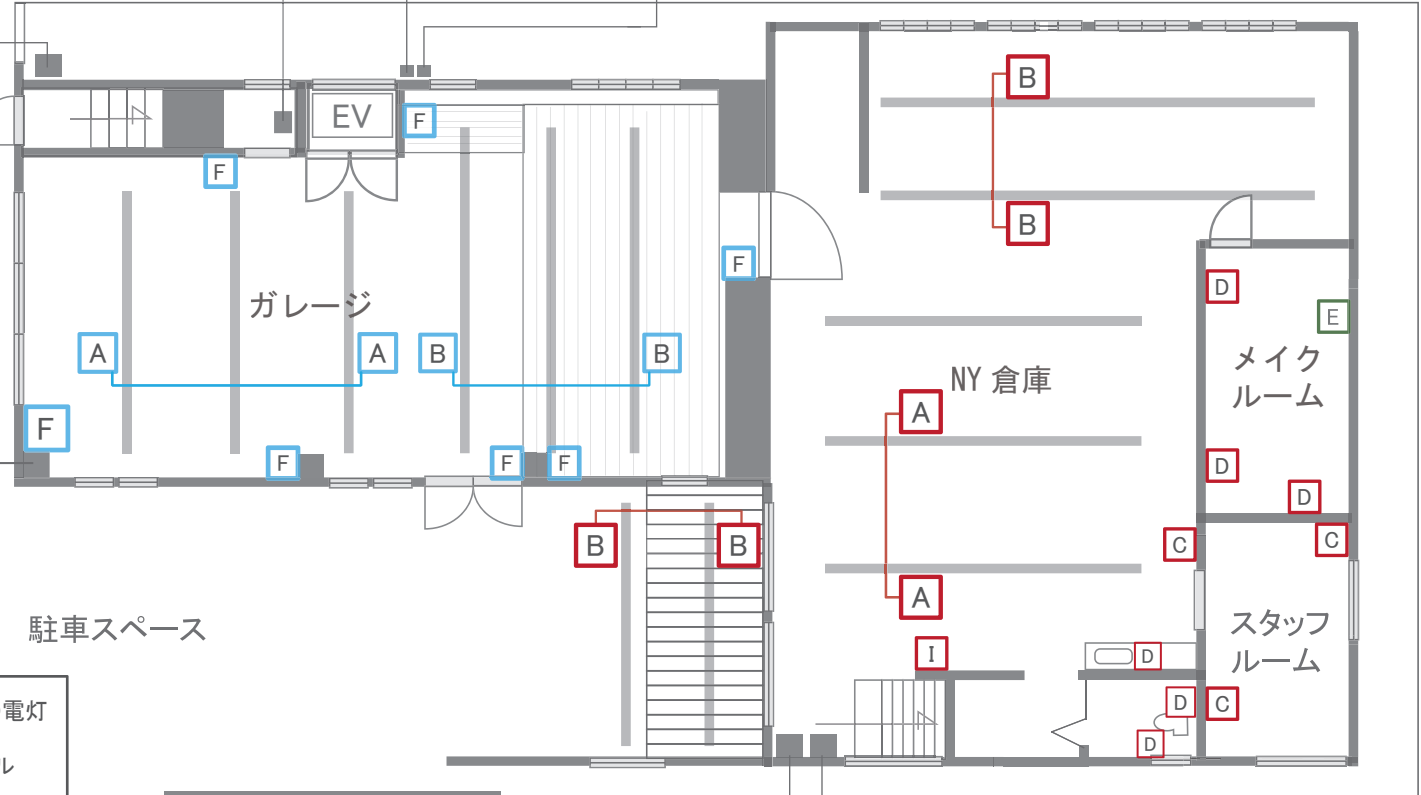

駐車スペース