

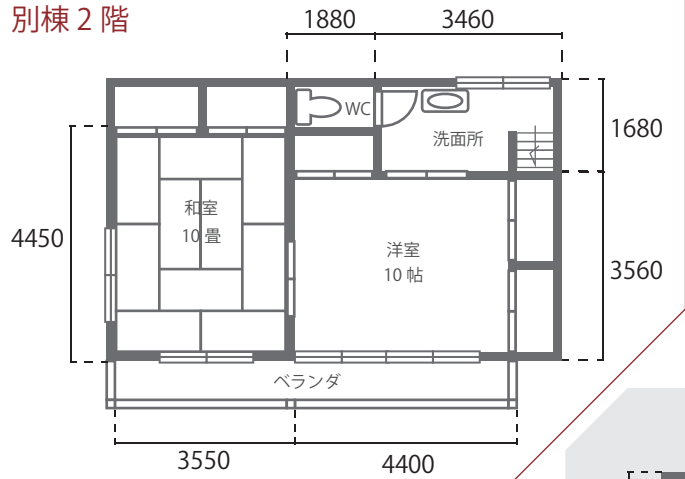


別棟 2階

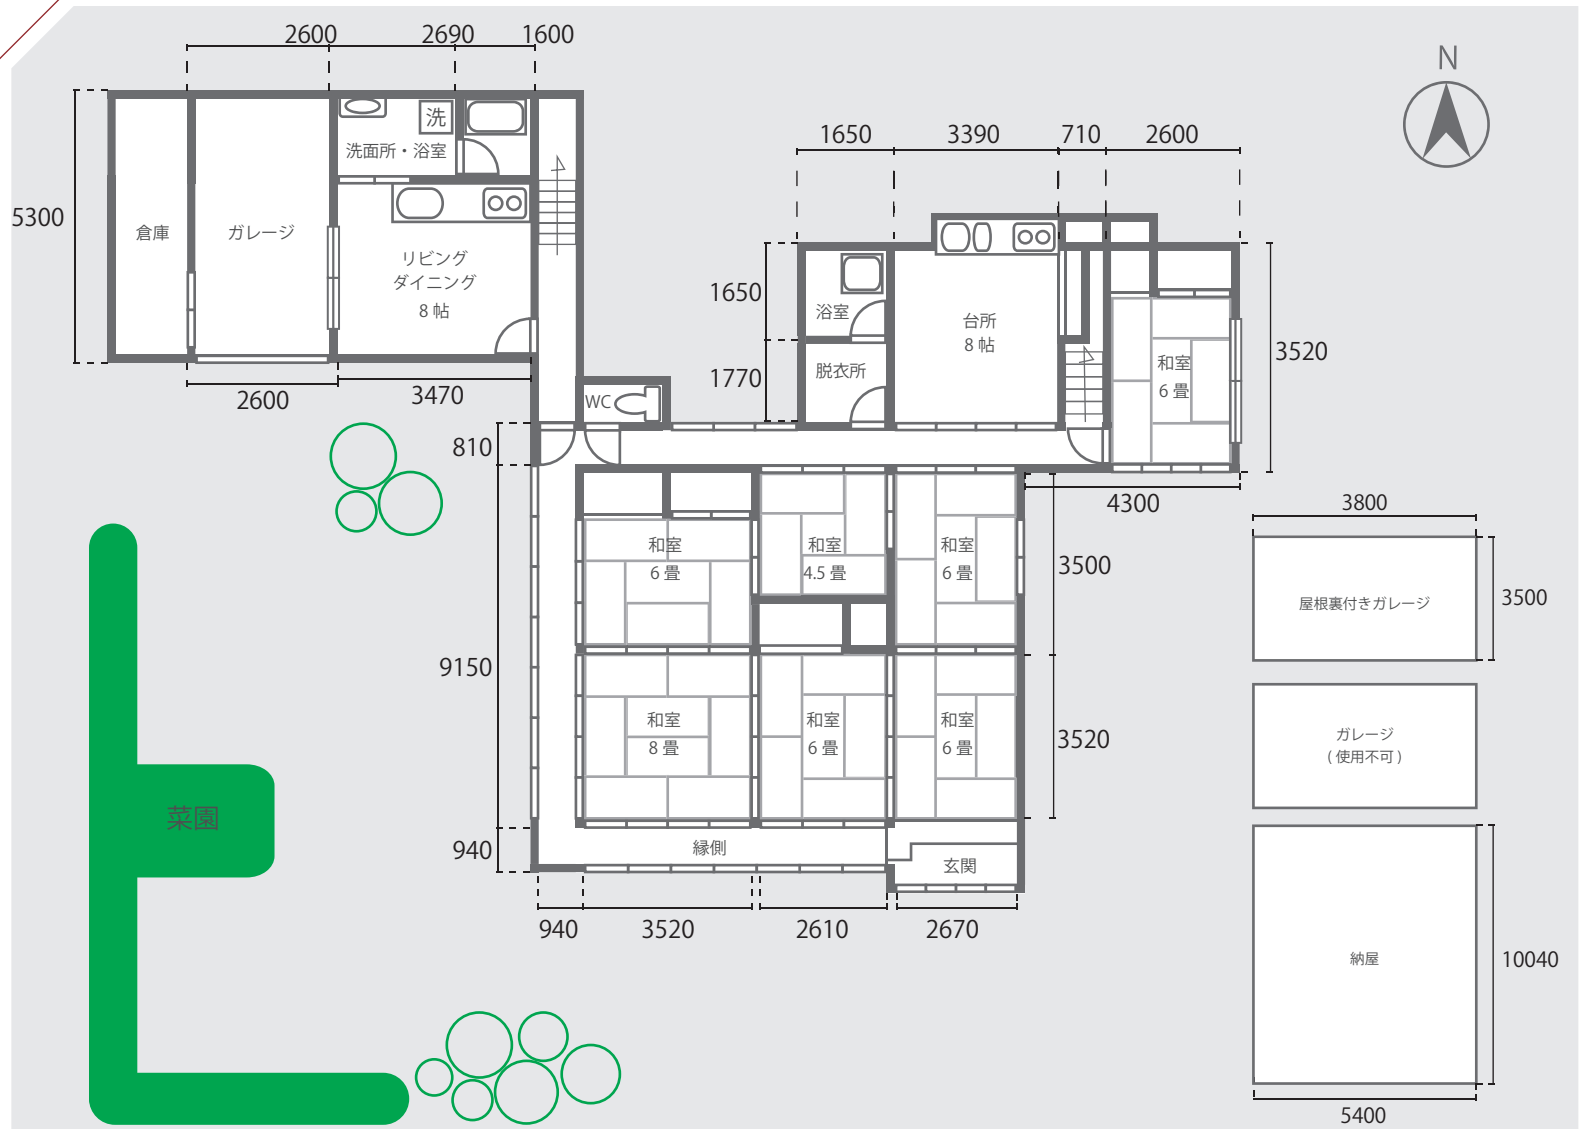

母屋 2階

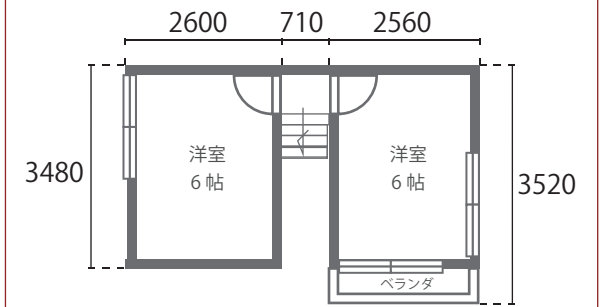

studio licorne
いすみの家

〒298-0113

千葉県いすみ市大野 1086

総床面積 (母屋, 別棟, 納屋, ガレージ) 236.7 m²

総敷地面積 約600 m²

