


Nero野沢

〒154-0003
 世田谷区野沢 2-26-1
 川又ビル 5F

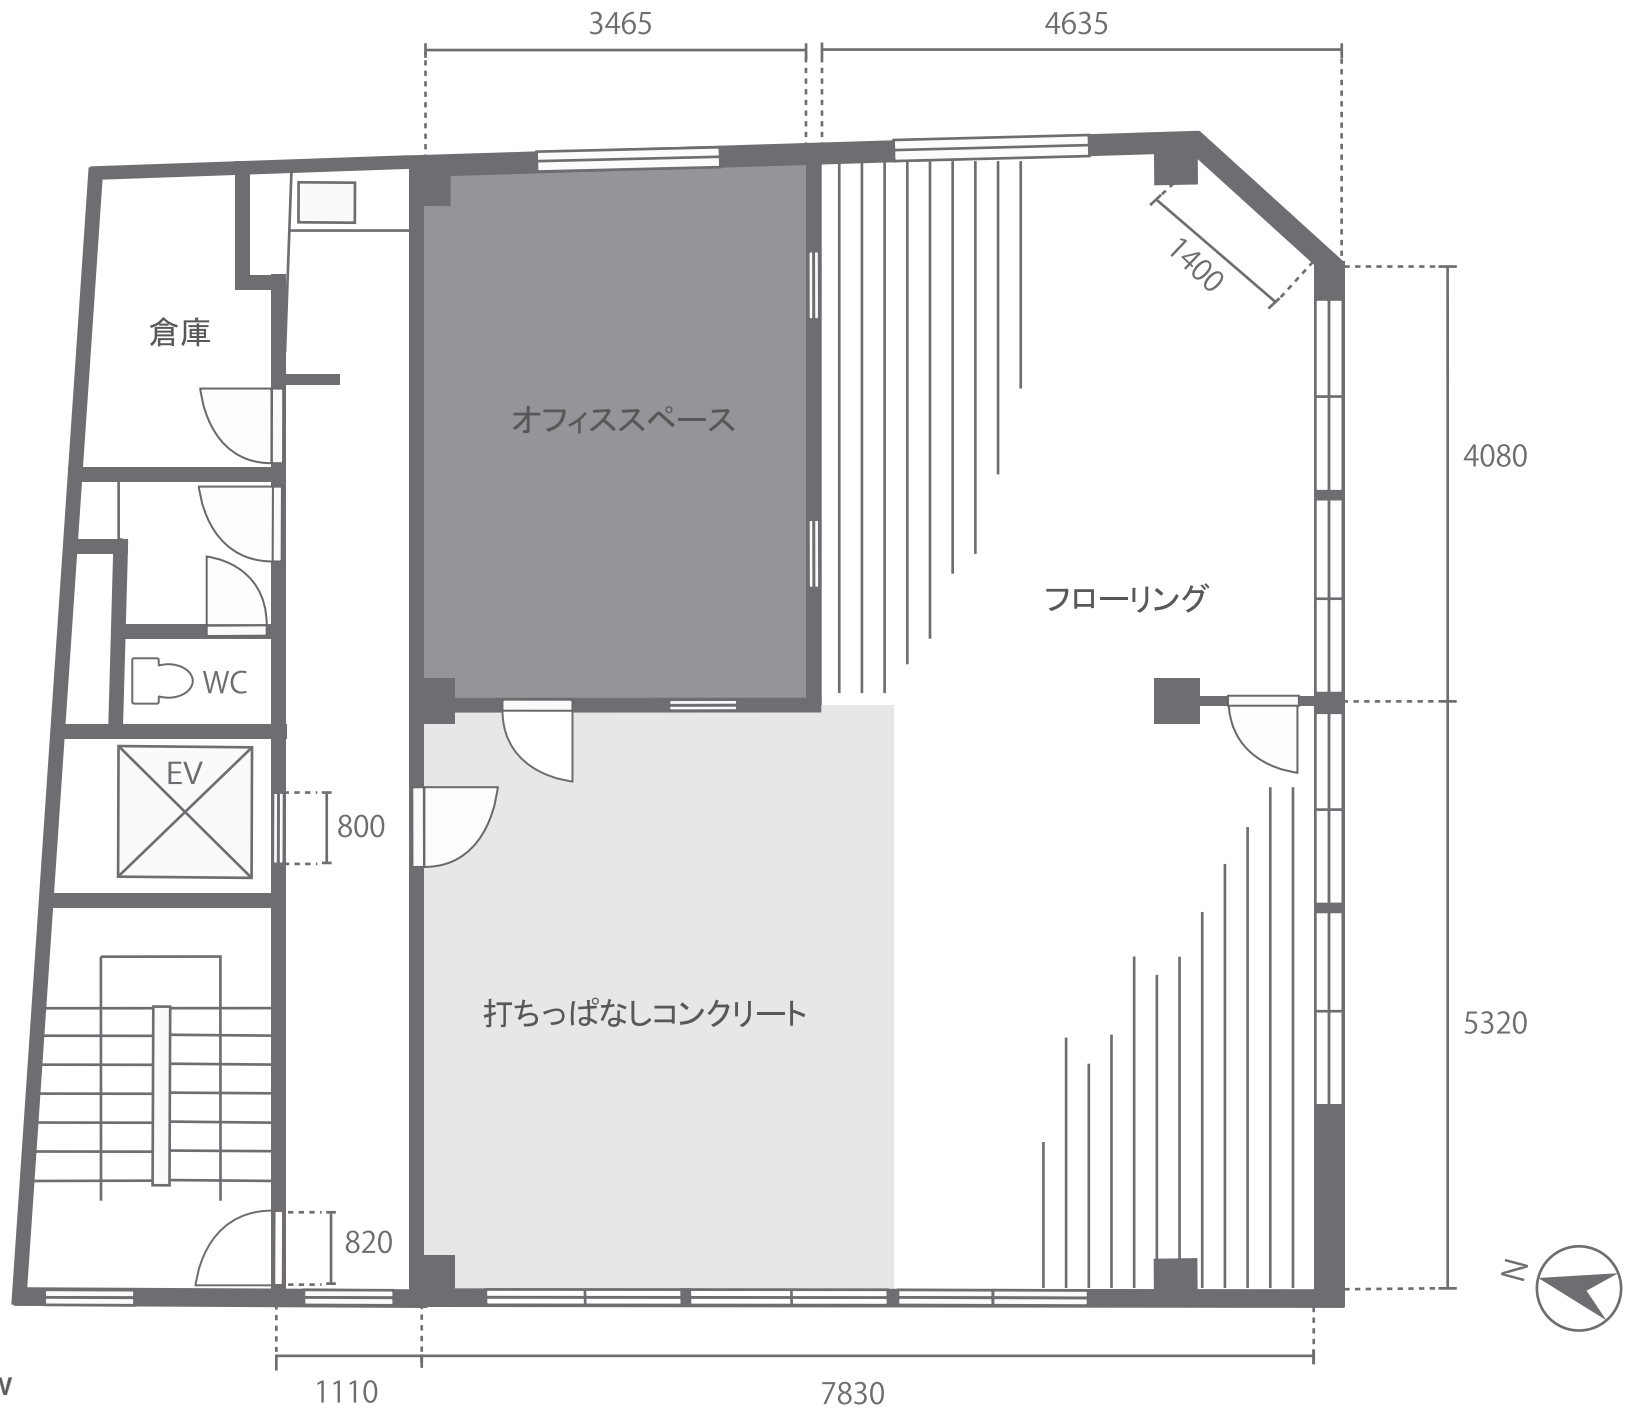

総室内面積 100 m²

最大天井高 3.0m

最大使用電気容量 電灯 100V 6kw

動力 200V 7.5kw