


studio Licorne 野毛 2st

スタジオリコルネ since 2010



- ① 1F NY 倉庫の電灯と壁コン・ガレージ電灯
1F2Fのメイクルーム全ての電源・スタッフルーム全ての電源
1F2Fのトイレ・階段・2Fリビングの電灯と壁コン
- ③ 1F ガレージの電灯と壁コン
2F ウッドの小屋の電灯と壁コン・階段の電灯


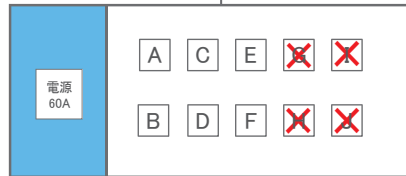


- A.1F ガレージのライティングレール、階段の電灯
- B.1F ガレージのライティングレール
- C.2F ウッドの小屋ルームのライティングレール
- D.2F ウッドの小屋ルームの電灯
- E.2F ウッドの小屋ルームの壁コン
- F.1F ガレージの壁コン
2F ウッドの小屋ルームのライティングレール

※1Fガレージ、2stウッドの小屋ルーム
最大電気容量 100V 6KW



- ① 2F リビングのエアコン大の電源
- ② 1F NY 倉庫のエアコン大の電源
- ③ 2F ウッドの小屋のエアコン大の電源
- ④ 1F ガレージのエアコン大の電源

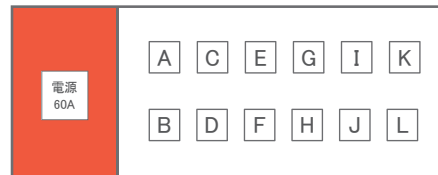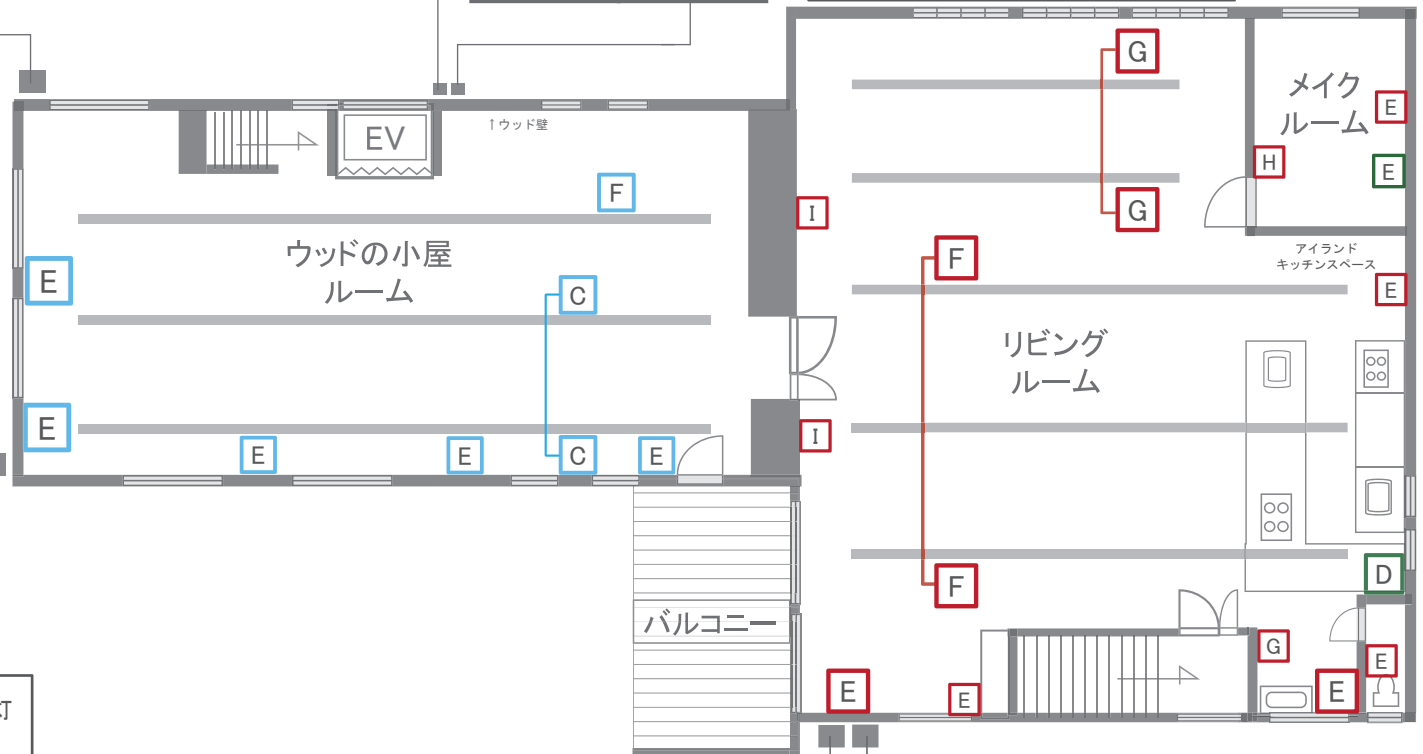

- 1F
- A.NY 倉庫のライティングレール
- B.NY 倉庫のライティングレール、電灯
- C.NY 倉庫、スタッフルームの電灯
- D.トイレの電灯、メイクルーム壁コン
- I. 階段下の壁コン
- J. メイクルームのエアコン
- K. スタッフルームのエアコン

- 2F
- E. 掃き出し窓付近、トイレ
キッチン周り、メイクルーム 壁コン
- F. リビングルームのライティングレール
- G. リビングルームのライティングレール
階段の電灯
- H. メイクルームの壁コン
- L. メイクルームのエアコン

※1F NY倉庫、2Fリビングルーム
最大電気容量 100V 6KW



- A.1F NY 倉庫のエアコン大
- B.2F リビングルームエアコン大
- D.2F キッチン壁コン
- E.1、2F メイクルームの鏡周りの電灯

※ブレーカーは 1F にあります