


studio Licorne スタジオオリコルネ 野毛 1st  
since 2010

【\*2st を含めた一棟使用可能】

天井の高さ	
FLOOR1	梁有 /2750 梁無 /3250
FLOOR2	梁有 /2550 梁無 /2950
FLOOR2	梁有 /2750 梁無 /3150

窓の寸法 (内寸)	
FLOOR1	西側大窓×4/W1650×H1730
FLOOR2	西側大窓 W1650×H1380 東側大窓×2/W1460×H1200
FLOOR2	西側小窓 W745×H1380 (大窓は小窓×2で1窓)
FLOOR2	東側小窓 W695×H1380 小窓の寸法は W680×H1200)

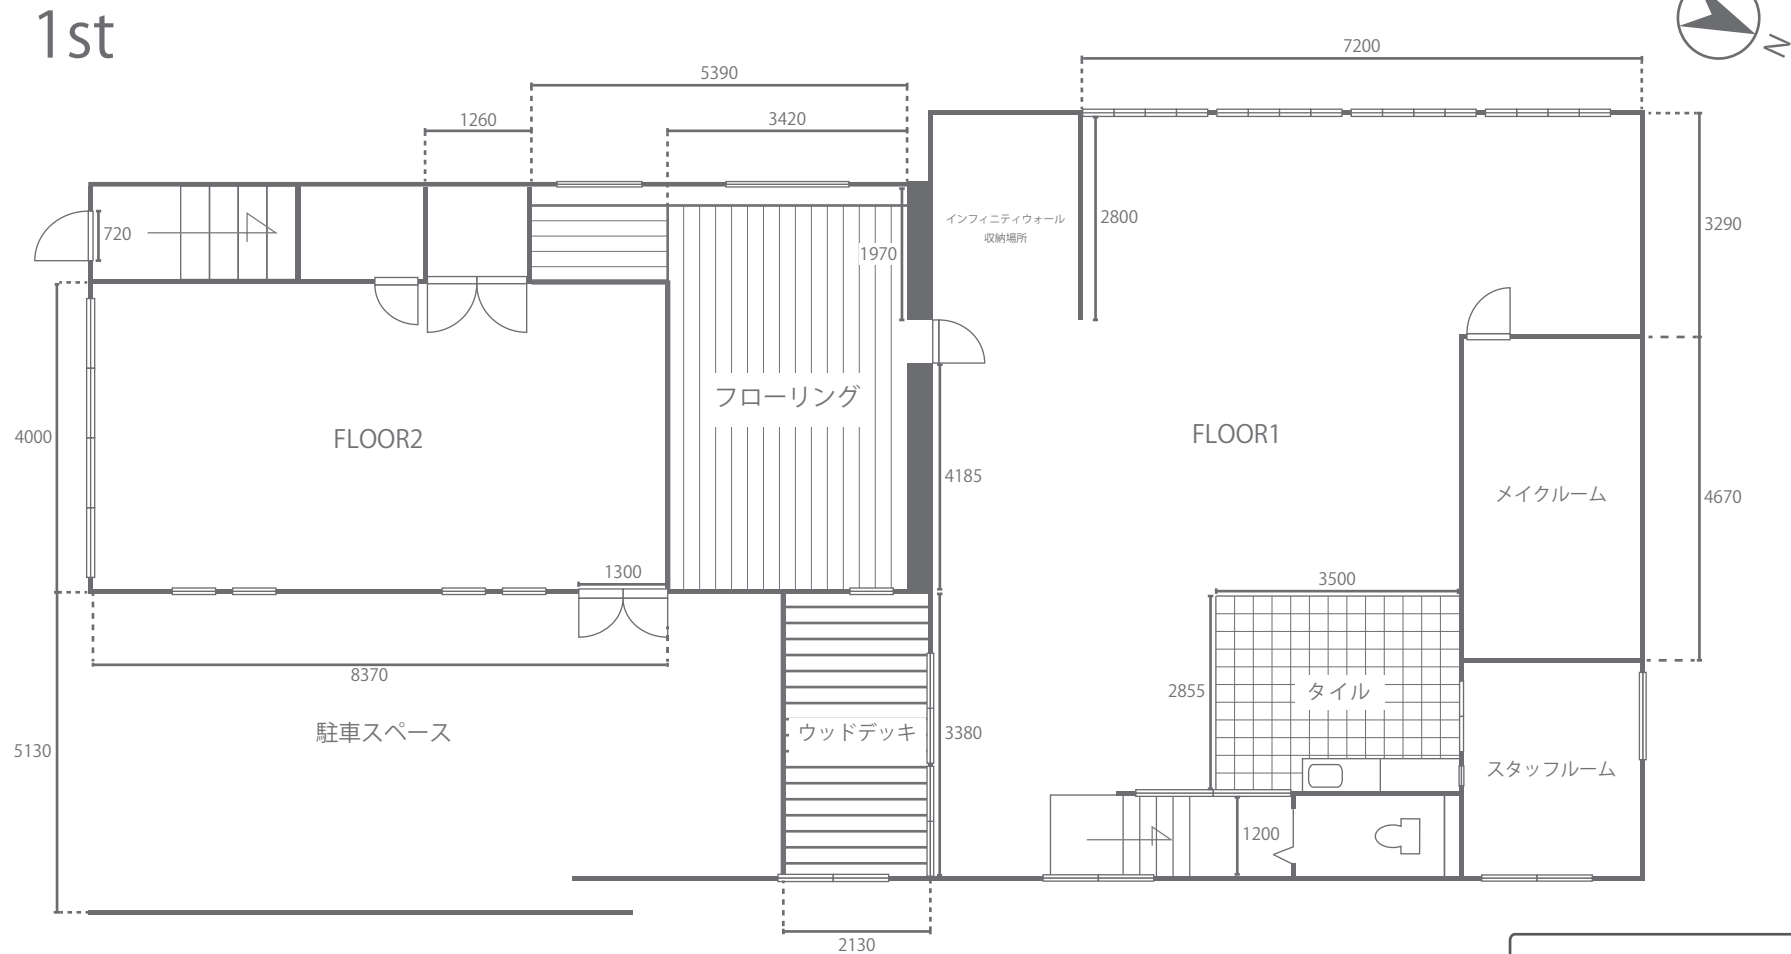

総室内面積	200 m <sup>2</sup>
最大天井高	3.2 M
最大電気容量	電灯 12KW
	動力 15KW
※2st を含む 1 棟の容量です。	

〒158-0092  
世田谷区野毛 2-9-4 tel/03-6327-0379